


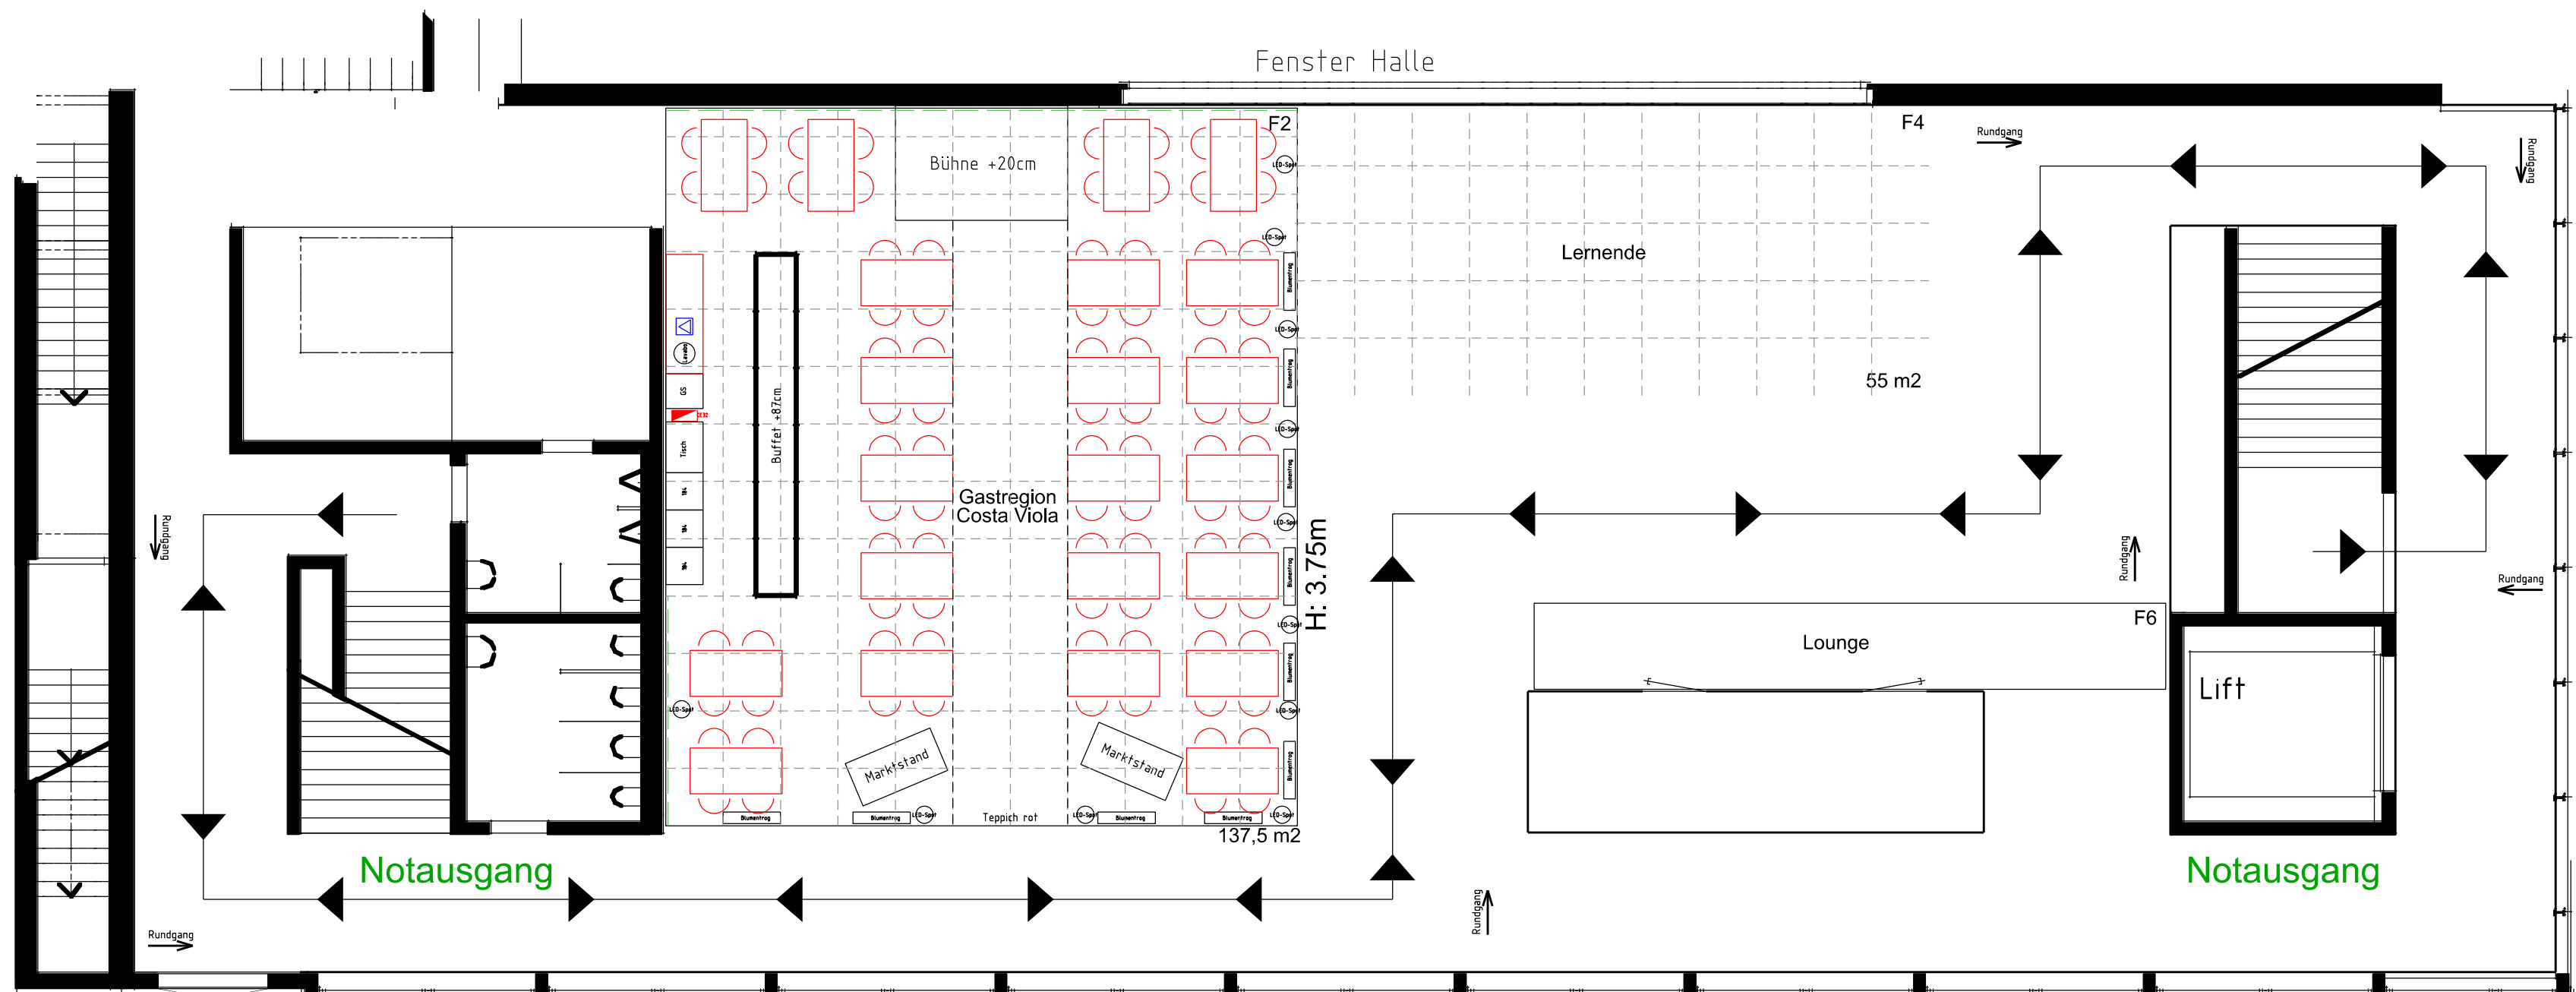

VOLKETSWILER
GEWERBEAUSSTELLUNG

OK

- Lavabo
- Geschirrspüler
- 3 grosse Kühlschränke
- 6lm Buffet

Costa Viola

- Induktionsherd
- Kochwaren (Pfannen, Töpfe usw.)
- Geschirr (Gläser, Besteck usw.)

max. 200 Personen
118 Stk Tische 80x160 cm vorhanden

Messe

Kunde	Mehrzweckhalle 1. OG			
Messe	VOGA 2018			Volketswil
Halle	-	Stand	-	
Datum	15.01.2018	Bearbeiter	PHF	MST. 1:100
geändert	07.06.2018 ROS / 26.06.2018 ROS / 29.06.2018 ROS/ 11.07.2018 MI			

Messebau • Events • Infrastruktur

Copyright by
steinmetz
Presentation with Passion.

Zürich • Basel • Bern • Stuttgart • Beijing